


CHARAKTERISTIKY NÁDRŽE

KÓTA HLADINY ZÁSOBNÍHO PROSTORU Mz: 528,50 m n.m.
KÓTA OVLADATELNÉHO RETENČNÍHO PROSTORU: 528,55 m n.m.
KÓTA KORUNY HRÁZE: 529,00 m n.m.
KÓTA KORUNY DĚLÍČÍ HRÁZKY: 528,80 m n.m.
KÓTA NOUZOVÉHO BOČNÍHO PŘELIVU: 528,55 m n.m.

ZATOPENÁ PLOCHA PŘI Mz: 11 930 m²
ZÁSOBNÍ PROSTOR Vz: 14 800 m³
OVLADATELNÝ RETENČNÍ PROSTOR Vro: 600 m³
ODDĚLENÁ MOKŘADNÍ PLOCHA: 2 100 m²
PLOCHA IZOLOVANÉ VODNÍ TŮŇE: 560 m²
PLOCHA LITORÁLNÍ ZÓNY: 550 m²

VODNÍ NÁDRŽ CHLUMEK

SITUACE STAVBY
M 1:500

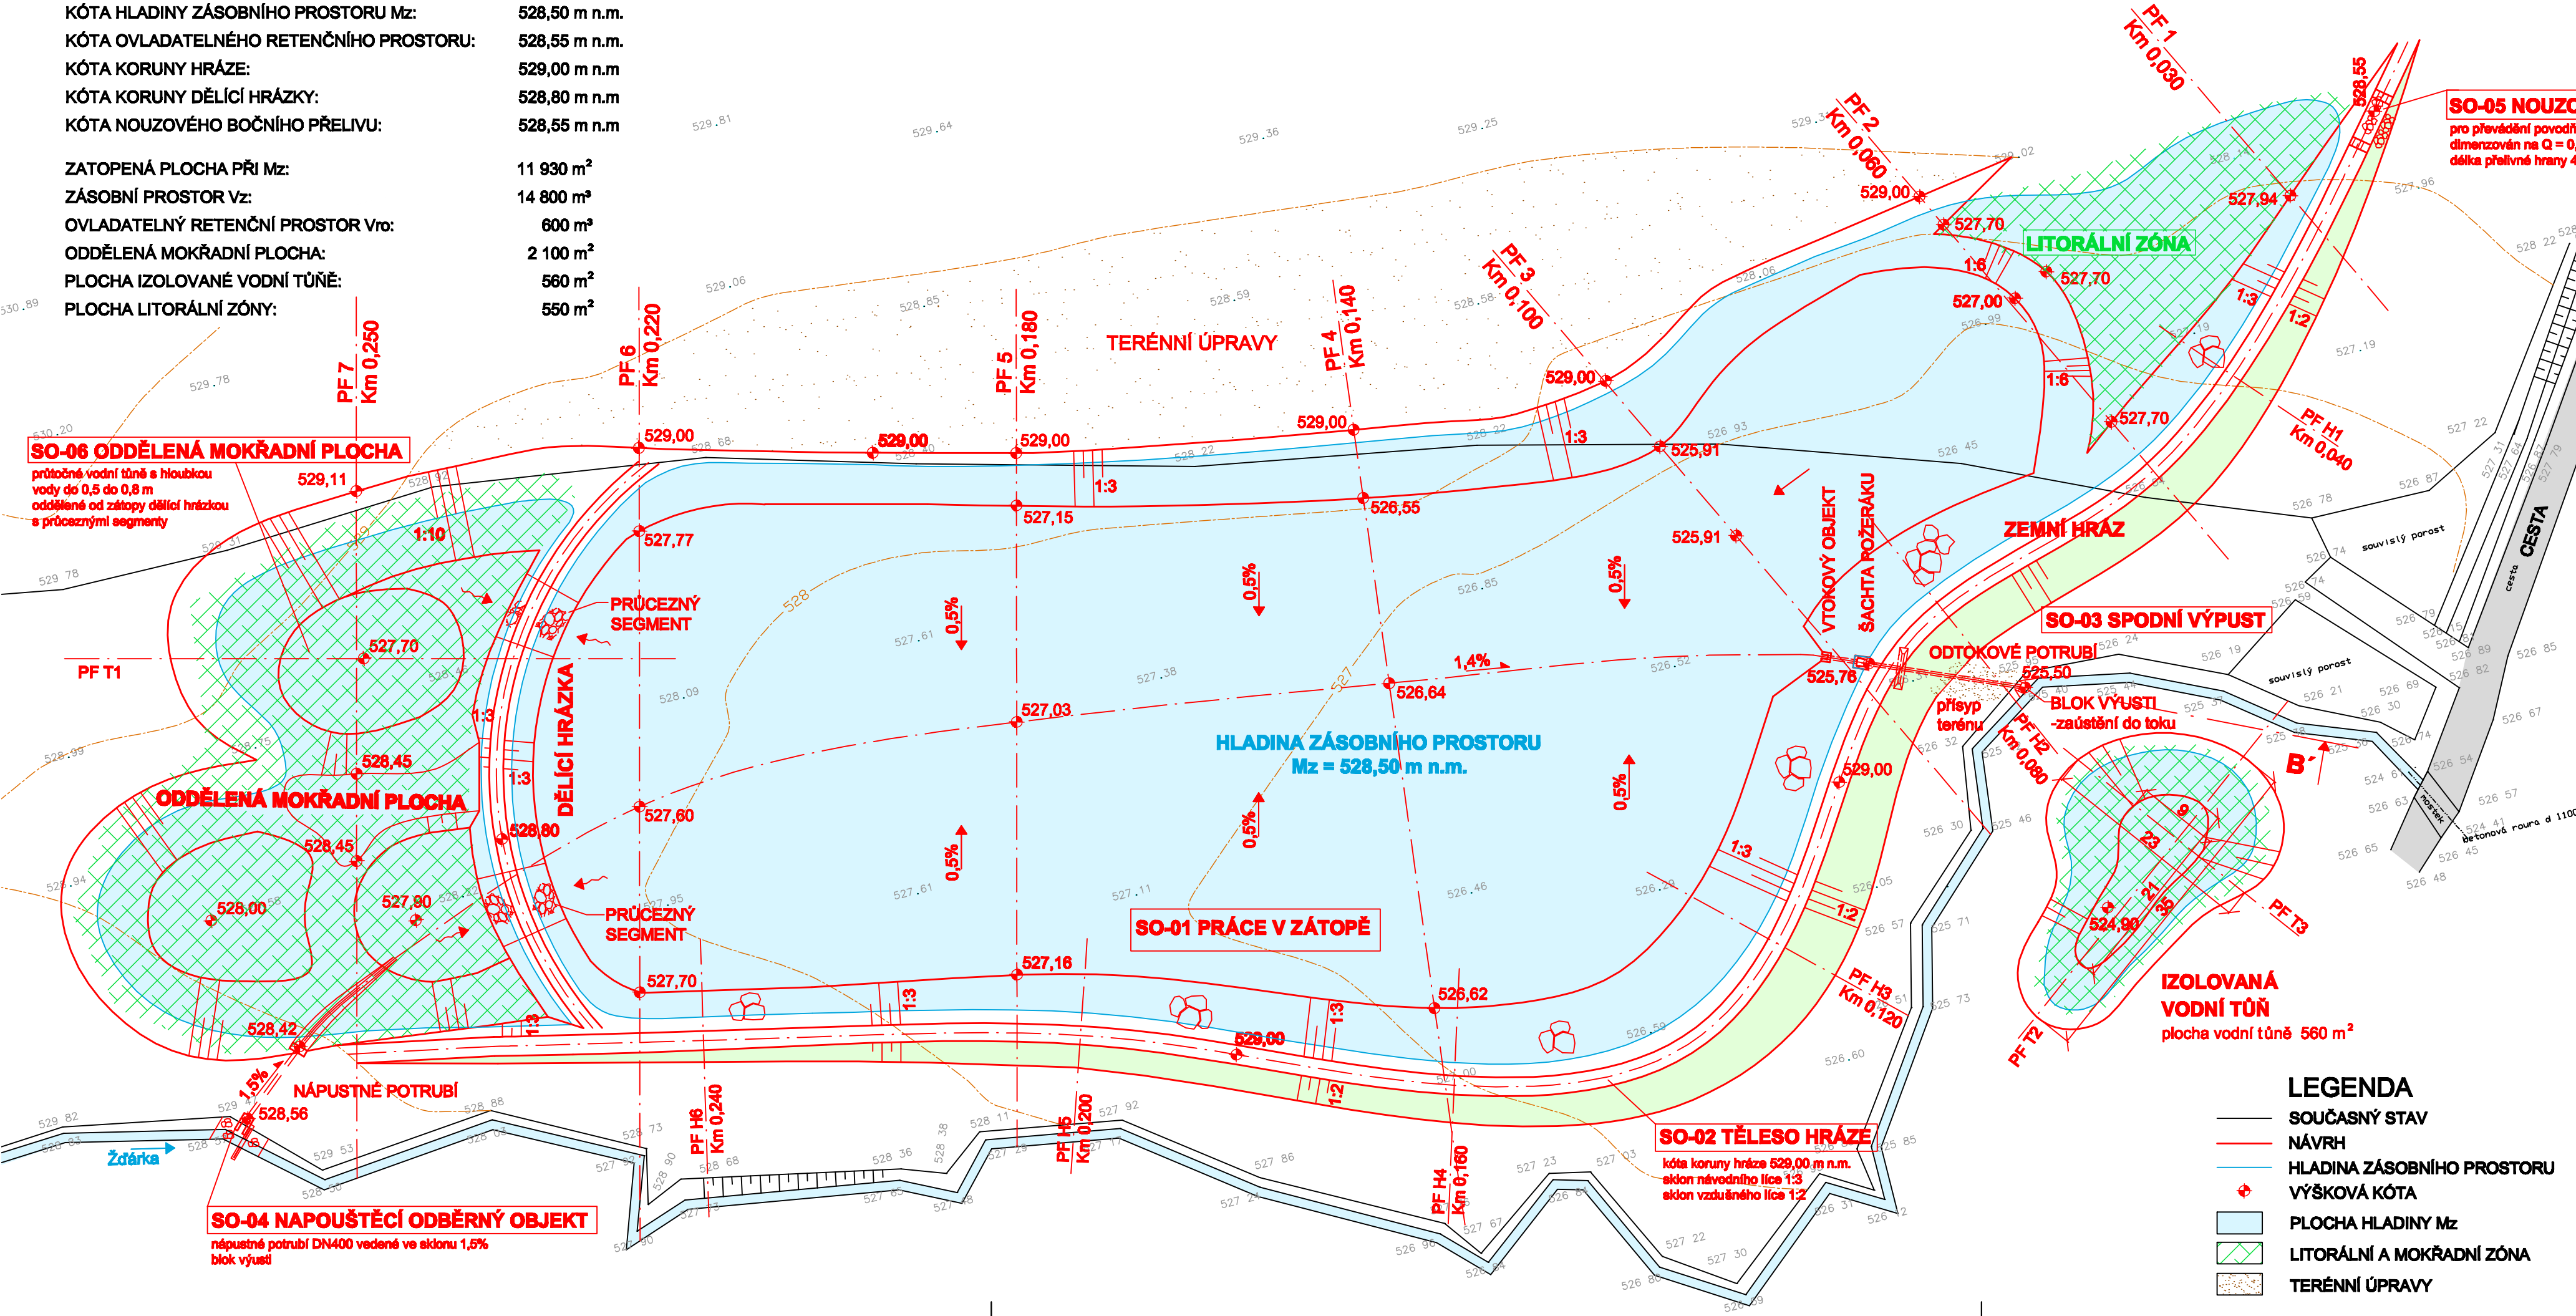

VYPRACOVAL		ZODP. PROJEKTANT	VED. PROJEKTANT	 spol. s r.o. Lidická 990/91, 408 00 Brno tel.: 541 940 081, fax: 541 940 080, info@vitalier.cz DIČ: CZ4457957		ZAK. ČÍSLO	17/09	
Ing. Lenka Dvořáková		Ing. Marek Krčma	Ing. Ivo Pospíšil			DATUM	10/2009	
						STUPEŇ	DSP	
						MĚŘÍTKO	1:500	
						PŘÍLOHA č.	PARÉ č.	
				VODNÍ NÁDRŽ CHLUMEK				C.4.
KRAJ		Vysočina	MÍSTO	Chlumeck				
INVESTOR		Obec Chlumeck						
AKCE								
STAVEBNÍ OBJEKT								
OBSAH		SITUACE STAVBY						