


Ozn.	Plocha [m2]	Druh opravy
14	327	Reprofilace 5cm + recyklat (7+7cm) + 2x náter
15a	299	Reprofilace 7cm + recyklat (7+7cm) + 2x náter
15b	686	Recyklat 5cm + ACO 11 tl. 5cm
17	716mb	Vyčištění příkopu

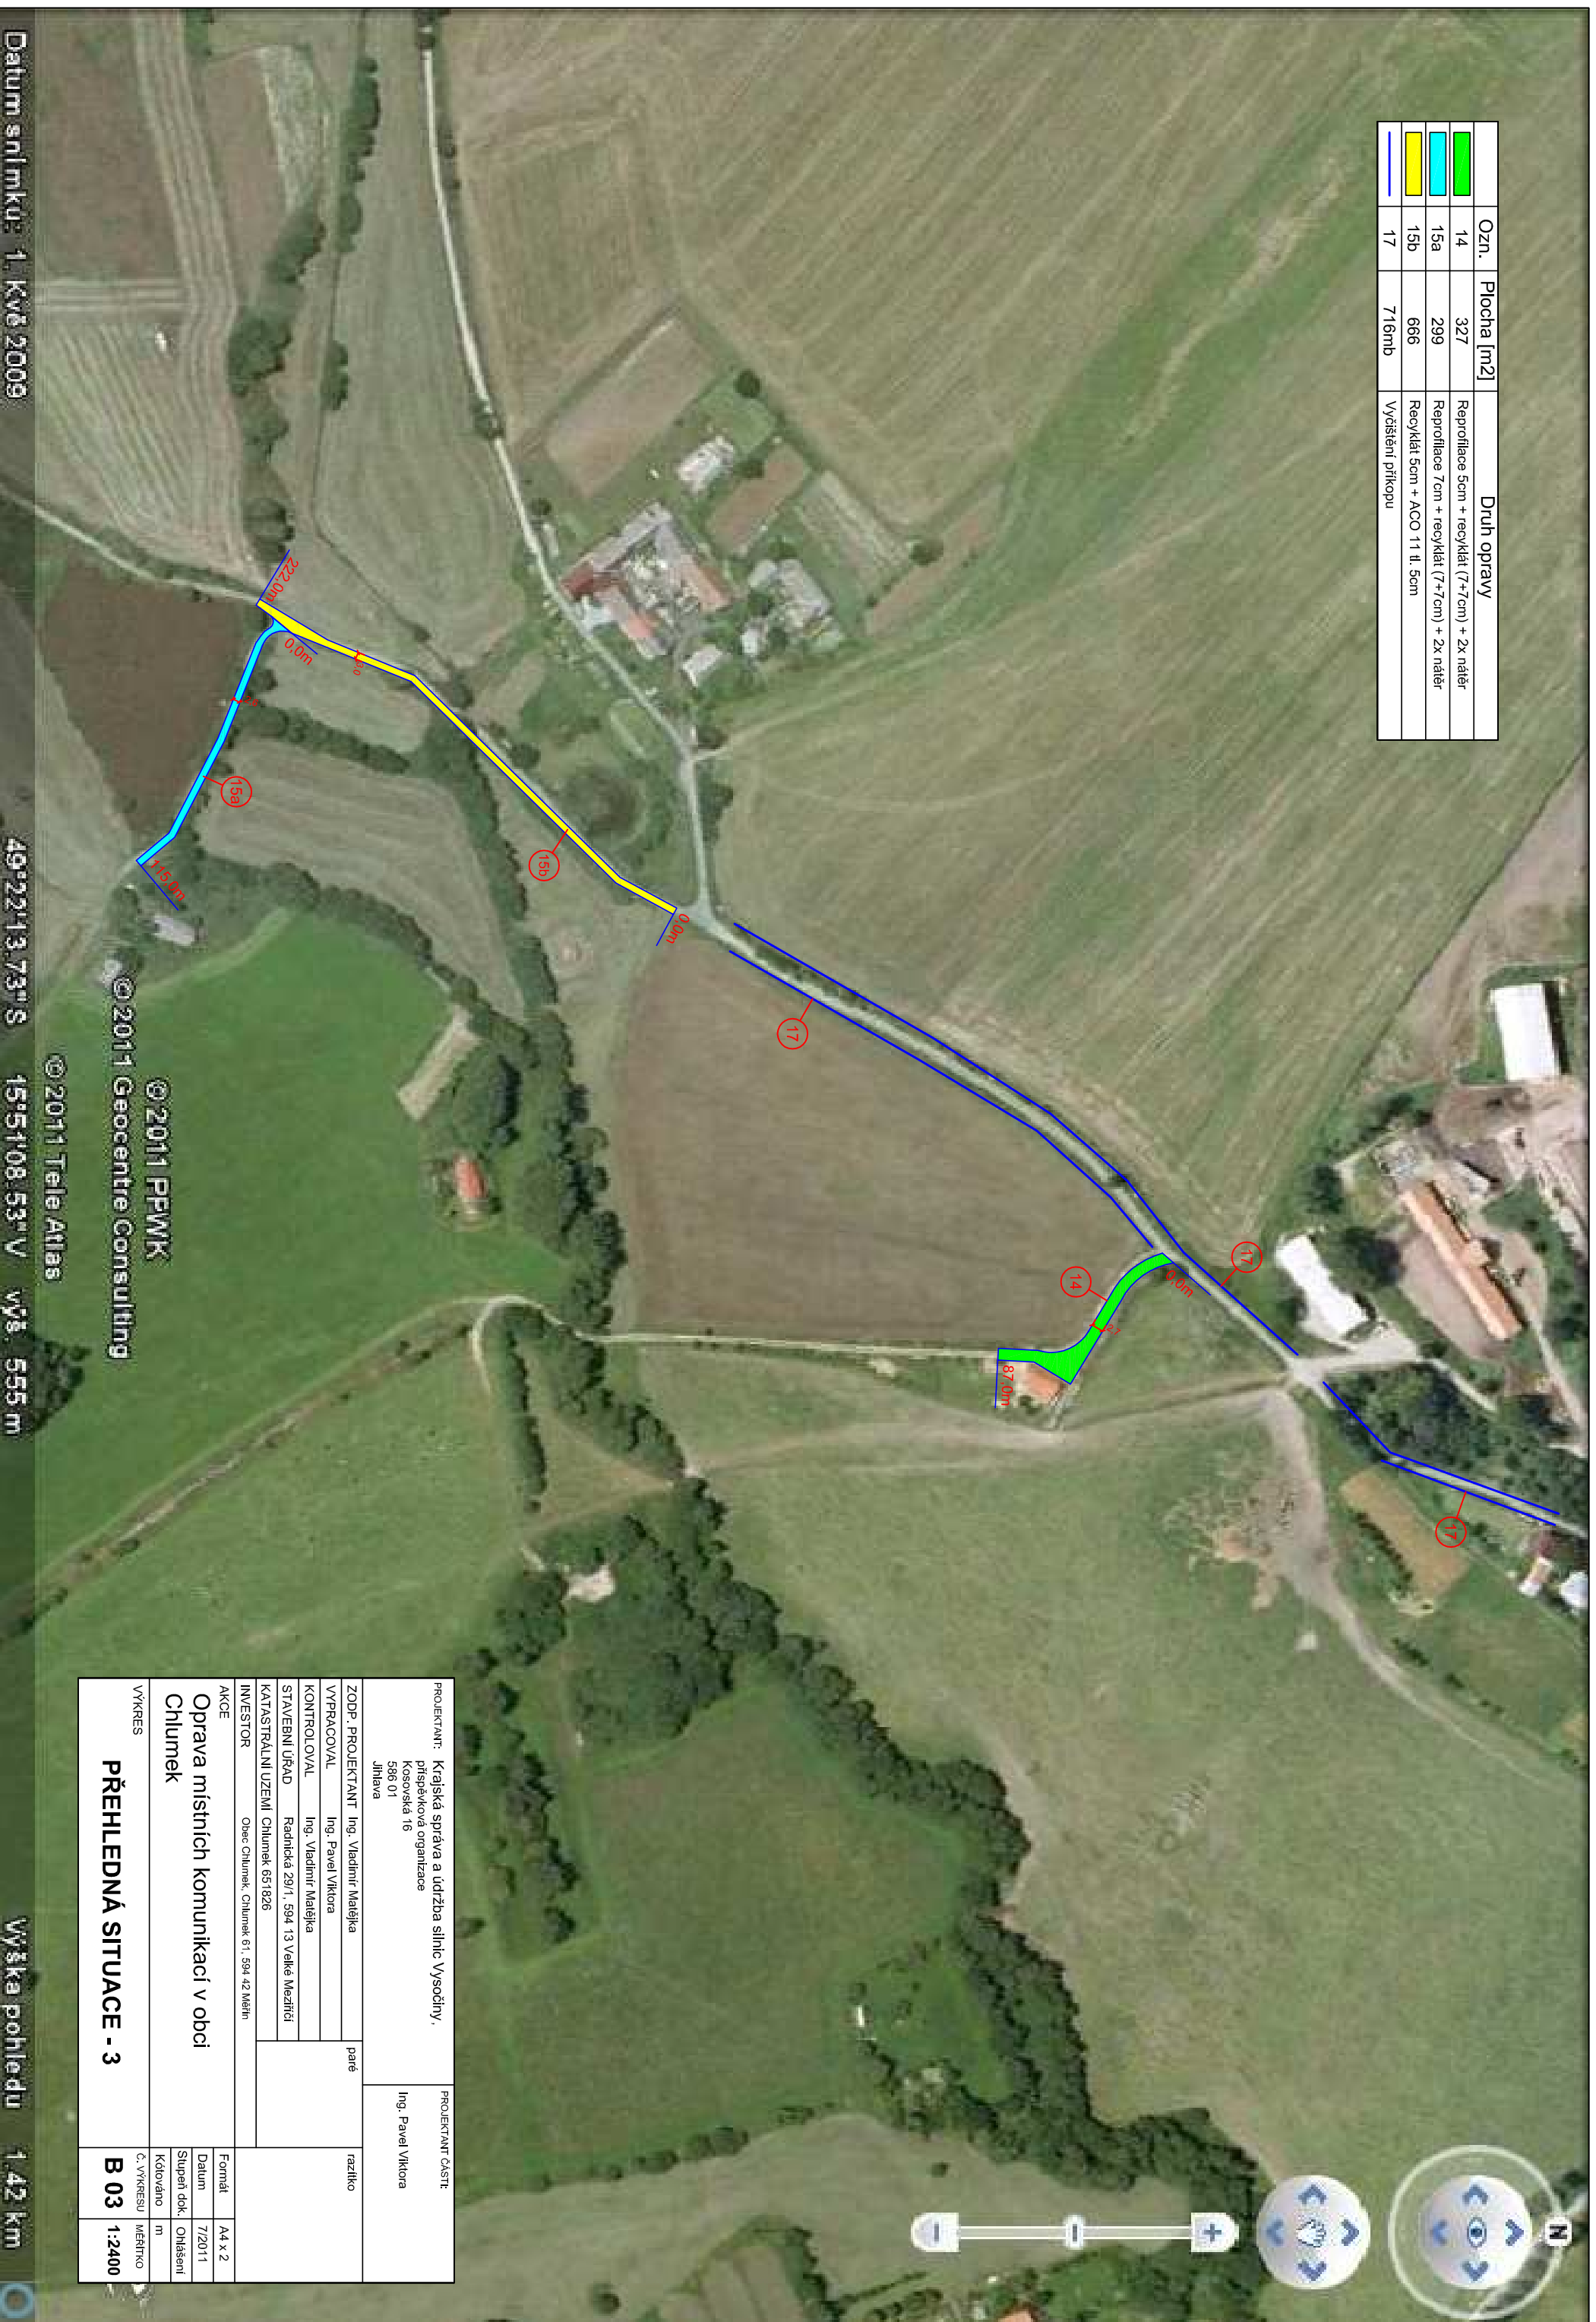

Datum snímku: 1. Kvě 2009

49°22'13.73" S

15°51'08.53" V

výš. 555 m

©2011 PPWK  
©2011 Geocentre Consulting  
©2011 Tele Atlas

PROJEKTANT: Krajská správa a údržba silnic Vysočiny, příspěvková organizace Kosovská 16 586 01 Jihlava		PROJEKTANT ČÁSTI: Ing. Pavel Viktor	
ZODP. PROJEKTANT	Ing. Vladimír Matějka	paré	razítko
VYPRACOVAL	Ing. Pavel Viktor		
KONTROLOVAL	Ing. Vladimír Matějka		
STAVEBNÍ ÚŘAD	Radnická 29/1, 594 13 Velká Meziříčí		
KATASTRÁLNÍ ÚZEMÍ	Chlumek 651826		
INVESTOR	Obec Chlumek, Chlumek 61, 594 42 Mělník		
AKCE	Oprava místních komunikací v obci Chlumek		
VÝKRES	<b>PŘEHLEDNÁ SITUACE - 3</b>	C. VÝKRESU	MĚŘÍTKO
		<b>B 03</b>	<b>1:2400</b>
	Formát	A4 x 2	
	Datum	7/2011	
	Stupeň dok.	Odhášení	
	Kalibráno	m	

Výška pohledu 1.42 km